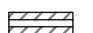

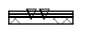



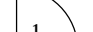


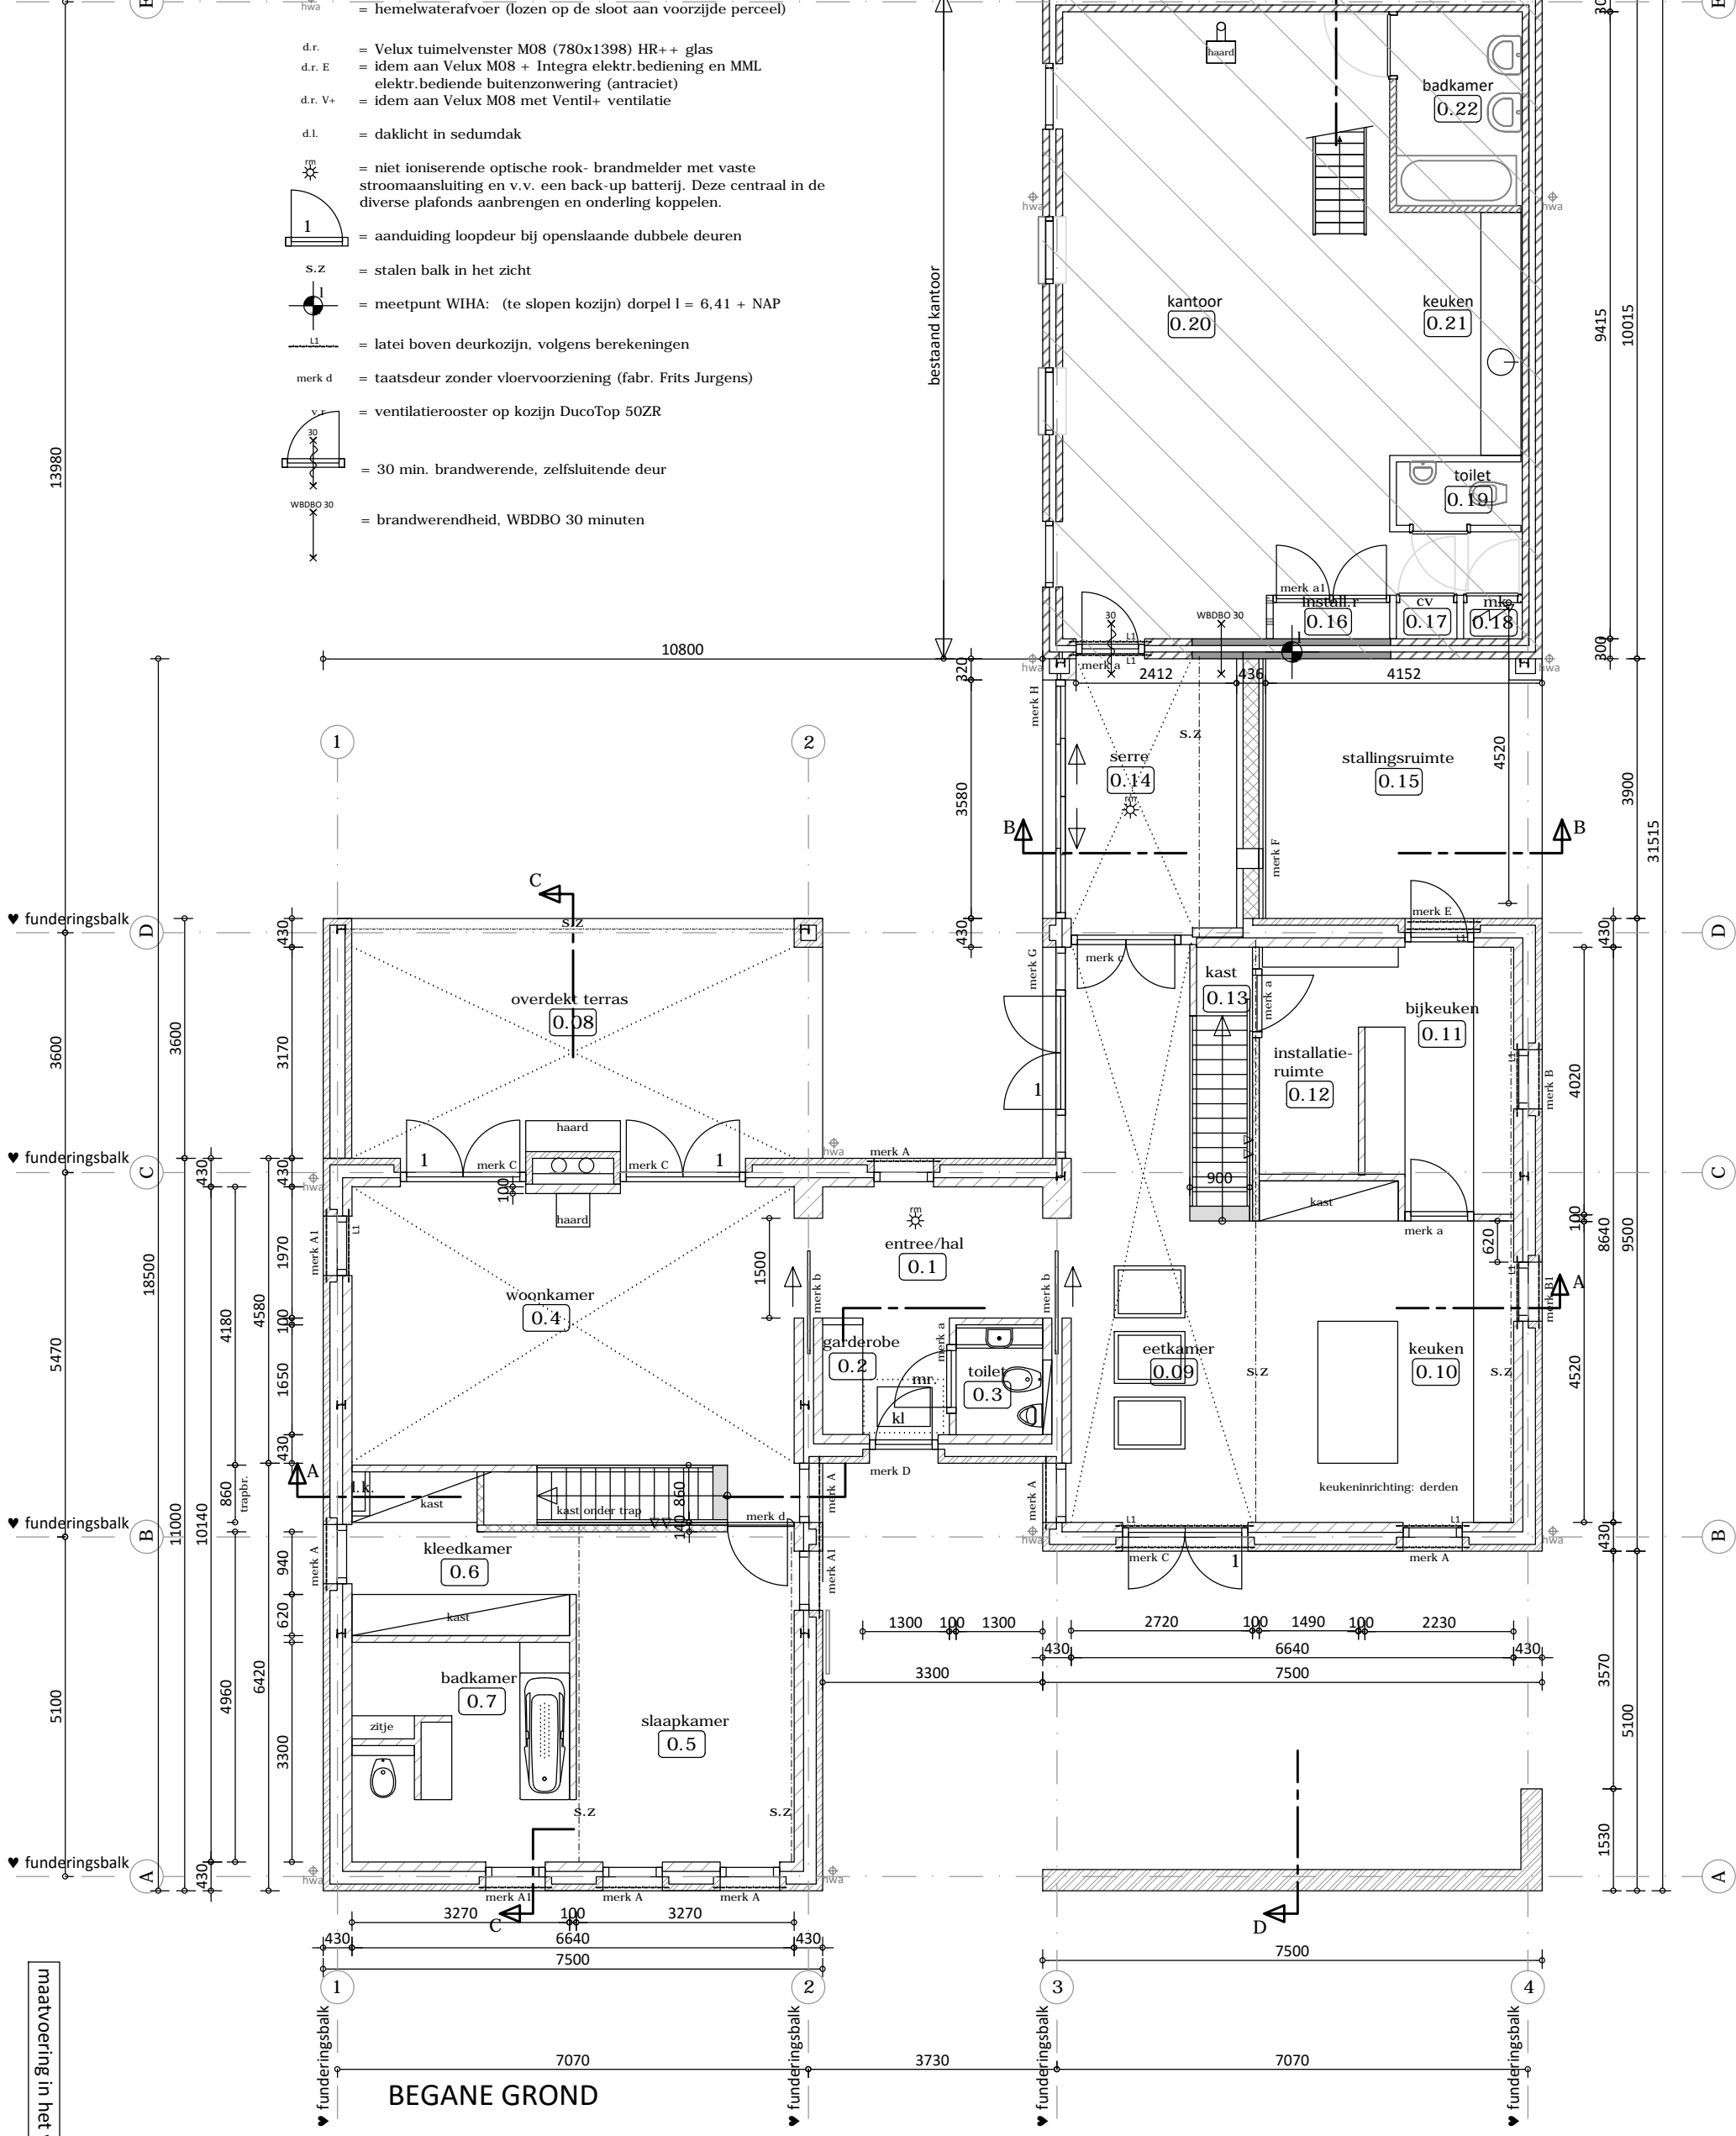


RENOVOOI:

-  = bestaand metselwerk (kantoor)
-  = buiten, schoonwerk afwerking n.t.b. - binnen 140 mm. poriso
-  = eiken delen tegen HSB wand
-  = HSB wand
-  = lichte scheidingswand
- cv = c.v. ruimte
- mk = meterkast
- mr = matrand (entree)
- hwa = hemelwaterafvoer (lozen op de sloot aan voorzijde perceel)
- d.r. = Velux tuimelvenster M08 (780x1398) HR++ glas
- d.r. E = idem aan Velux M08 + Integra elektr. bediening en MML elektr. bediening buitenzonwering (antraciet)
- d.r. V+ = idem aan Velux M08 met Ventil+ ventilatie
- d.l. = daklicht in sedumdak
-  = niet ioniserende optische rook- brandmelder met vaste stroomaansluiting en v.v. een back-up batterij. Deze centraal in de diverse plafonds aanbrengen en onderling koppelen.
-  = aanduiding loopdeur bij openslaande dubbele deuren
- s.z = stalen balk in het zicht
-  = meetpunt WIHA: (te slopen kozijn) dorpel l = 6,41 + NAP
- LI = latei boven deurkozijn, volgens berekeningen
- merk d = taatsdeur zonder vloervoorziening (fabr. Frits Jurgens)
- v.f = ventilatierooster op kozijn DucoTop 50ZR
-  = 30 min. brandwerende, zelfsluitende deur
- WBDBO 30 = brandwerendheid, WBDBO 30 minuten

♥ muur 300 mm.



maatvoering in het werk controleren

**BEGANE GROND**

De dakhelling, nok- en goothoogte, afmetingen en ligging van het bestaande kantoor zijn maatgevend voor de uitbreiding.  
 Alle maten in het werk controleren en bij afwijkingen overleg voeren met directie