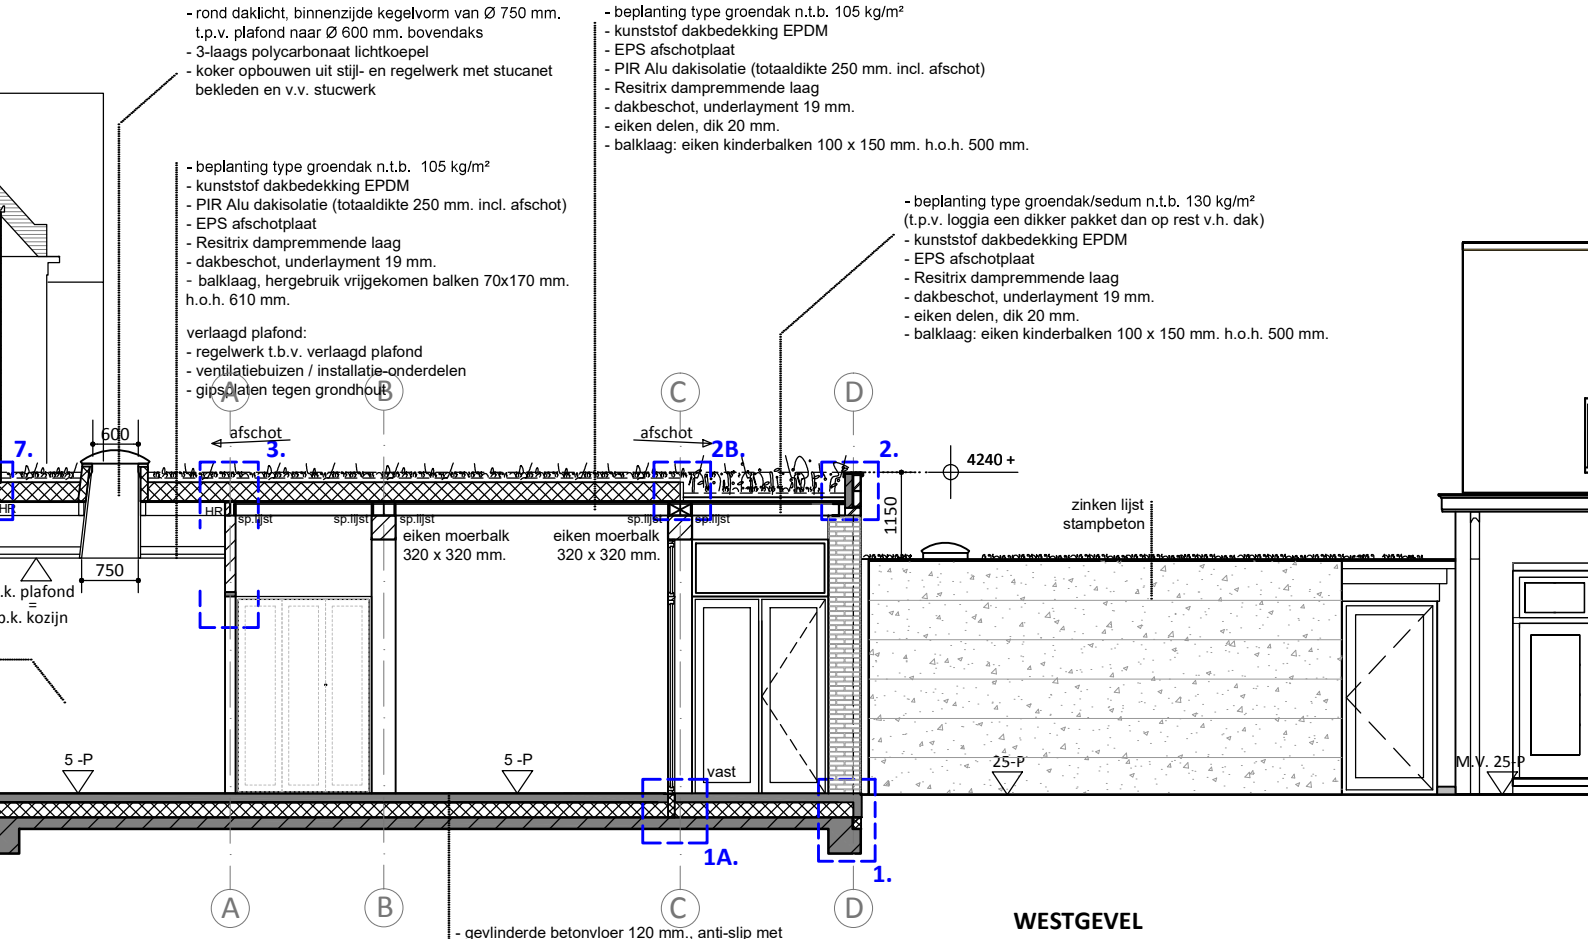
- rond daklicht, binnenzijde kegelvorm van Ø 750 mm. t.p.v. plafond naar Ø 600 mm. bovendaks
- 3-laags polycarbonaat lichtkoepel
- koker opbouwen uit stijl- en regelwerk met stucanet bekleden en v.v. stucwerk
- beplanting type groendak n.t.b. 105 kg/m²
- kunststof dakbedekking EPDM
- EPS afschotplaat
- PIR Alu dakisolatie (totaaldikte 250 mm. incl. afschot)
- Resitrix dampremmende laag
- dakbeschot, underlayment 19 mm.
- eiken delen, dik 20 mm.
- balklaag: eiken kinderbalken 100 x 150 mm. h.o.h. 500 mm.
- beplanting type groendak n.t.b. 105 kg/m²
- kunststof dakbedekking EPDM
- PIR Alu dakisolatie (totaaldikte 250 mm. incl. afschot)
- EPS afschotplaat
- Resitrix dampremmende laag
- dakbeschot, underlayment 19 mm.
- balklaag, hergebruik vrijgekomen balken 70x170 mm. h.o.h. 610 mm.
verlaagd plafond:
- regelwerk t.b.v. verlaagd plafond
- ventilatiebuizen / installatie-onderdelen
- gipsplaten tegen grondhout
- beplanting type groendak/sedum n.t.b. 130 kg/m²
(t.p.v. loggia een dikker pakket dan op rest v.h. dak)
- kunststof dakbedekking EPDM
- EPS afschotplaat
- Resitrix dampremmende laag
- dakbeschot, underlayment 19 mm.
- eiken delen, dik 20 mm.
- balklaag: eiken kinderbalken 100 x 150 mm. h.o.h. 500 mm.
A
B
C
D
7.
3.
2B.
2.
1A.
1.
600
750
afschot
afschot
4240 +
1150
HR
sp.lijst
eiken moerbalk
320 x 320 mm.
eiken moerbalk
320 x 320 mm.
zinken lijst
stampbeton
.k. plafond
=
p.k. kozijn
5 -P
5 -P
vast
25-P
M.V. 25-P
- gevlinderde betonvloer 120 mm., anti-slip met wapening Ø 6-150 laslengte min. 250 mm.
- vloerverwarming in de betonvloer
- 200 mm. drukvaste isolatie
- i.h.w. gestorte gewapende betonvloer 150 mm. met wapening b+o Ø 8-150 laslengte min. 300 mm.
- dragend op een goed verdicht zandpakket
WESTGEVEL
DORSNEDE A-A