





ACHTERGEVEL - NIEUW

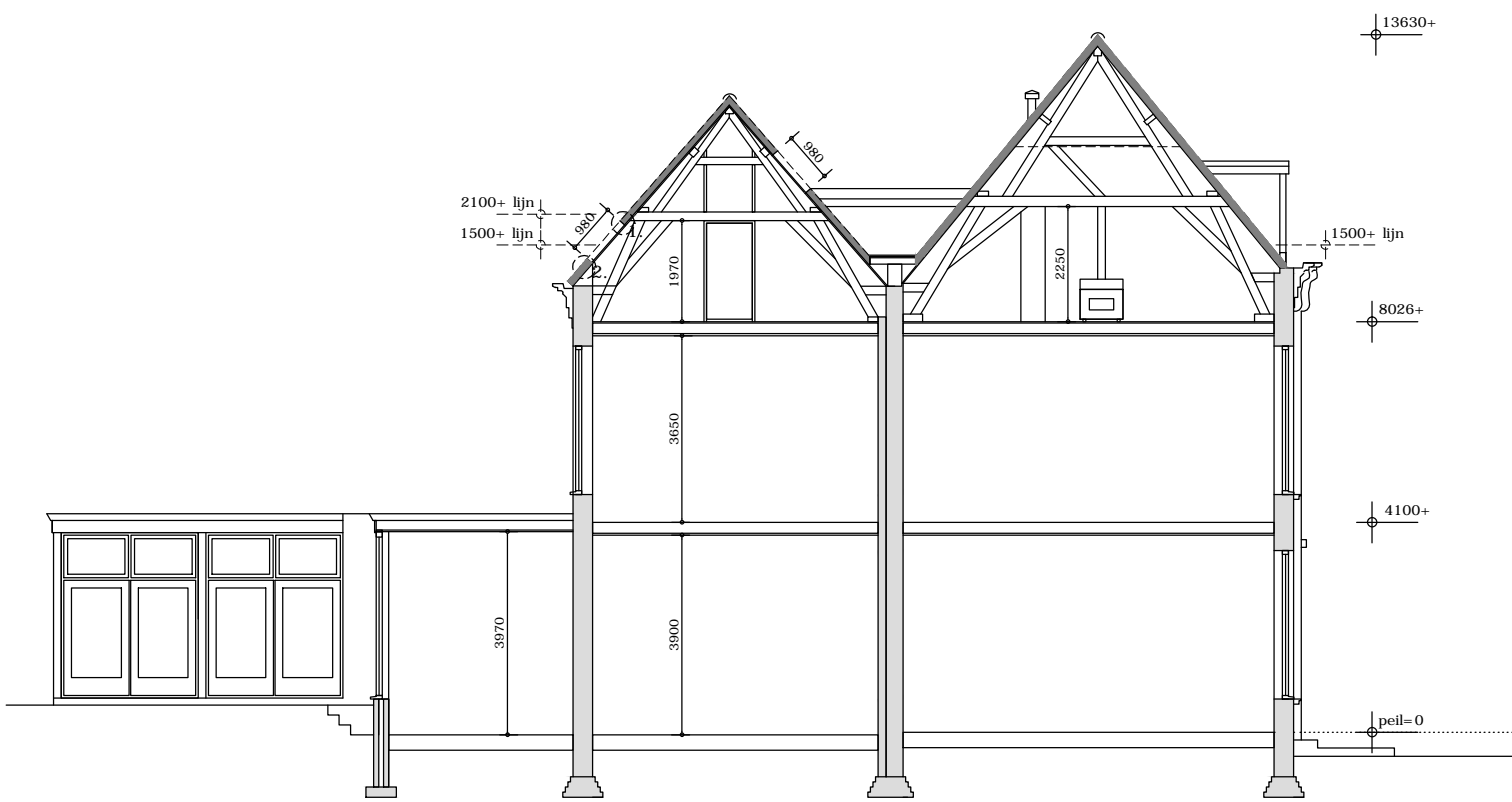

DOORSNEDE A-A - NIEUW

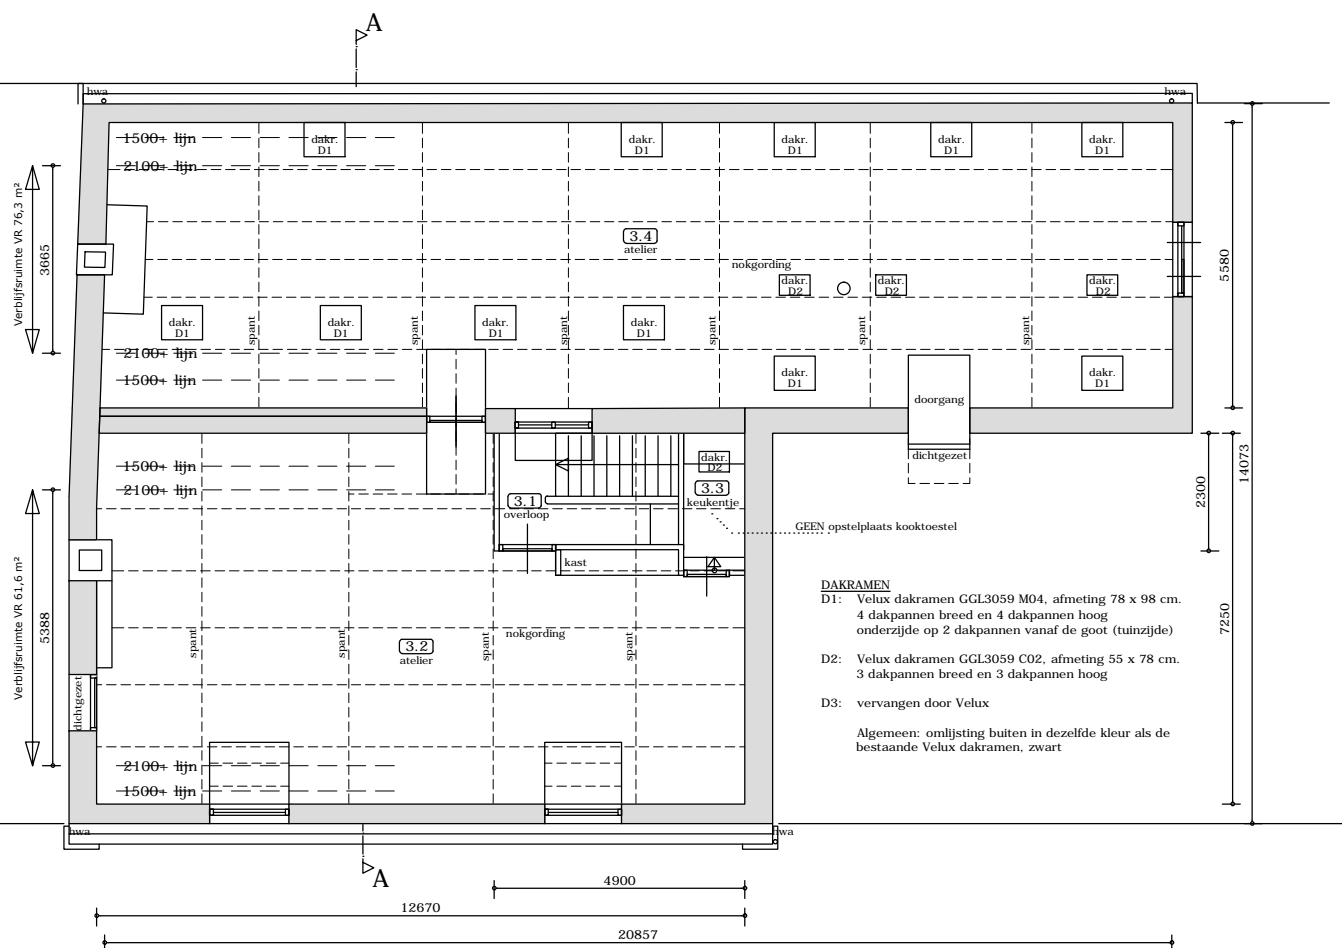

ZOLDER - NIEUW

RUIMTEOVERZICHT ZOLDER

		G.O.
3.1	verkeersruimte overloop	4,3 m ²
3.2	verblijfsruimte atelier	70,4 m ²
3.3	verblijfsruimte keuken	2,5 m ²
3.4	verblijfsruimte atelier	96,3 m ²
TOTAAL		173,5 m ²




DAGLICHTTOETREDING:

Verblijfsruimte gerekend vanaf 2100 mm. vanaf de vloer:
 $61,6 \text{ m}^2 + 76,3 \text{ m}^2 = 137,9 \text{ m}^2$
 Daglichttoetreding eis volgens BB:
 10% van dit vloeroppervlak (VR) $137,9 \text{ m}^2 = 13,8 \text{ m}^2$

LUCHTVERVERSING:

Bouwbesluit Bestaande Bouw: een voorziening voor luchtverversing voor meer dan een verblijfsruimte heeft een capaciteit die ten minste voldoet aan de hoogste waarde voor één op die voorziening aangewezen verblijfsruimte.
 Eis: 0,7 l/s per m² met een minimum van 7 l/s
 Bij toepassing van standaard M04 dakramen, heeft de bovenkap een nominale ventilatie capaciteit van 2,8 l/s. Alle dakramen hebben standaard deze voorziening. Een Ventil+ ventilatiekap bij een dakraam M04 heeft een nominale ventilatie capaciteit van 5,5 l/s
 Totaal nodig volgens eis $76,3 \text{ m}^2$ (een van de VR) $\times 0,7 = 53,41 \text{ l/s}$

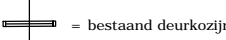RENVOOI:

-  = bestaand deurkozijn
-  = hemelwaterafvoer
-  = bestaand metselwerk

Zie tekening D01 voor details 1 en 2 schaal 1:5