


DOORSNEDE A-A

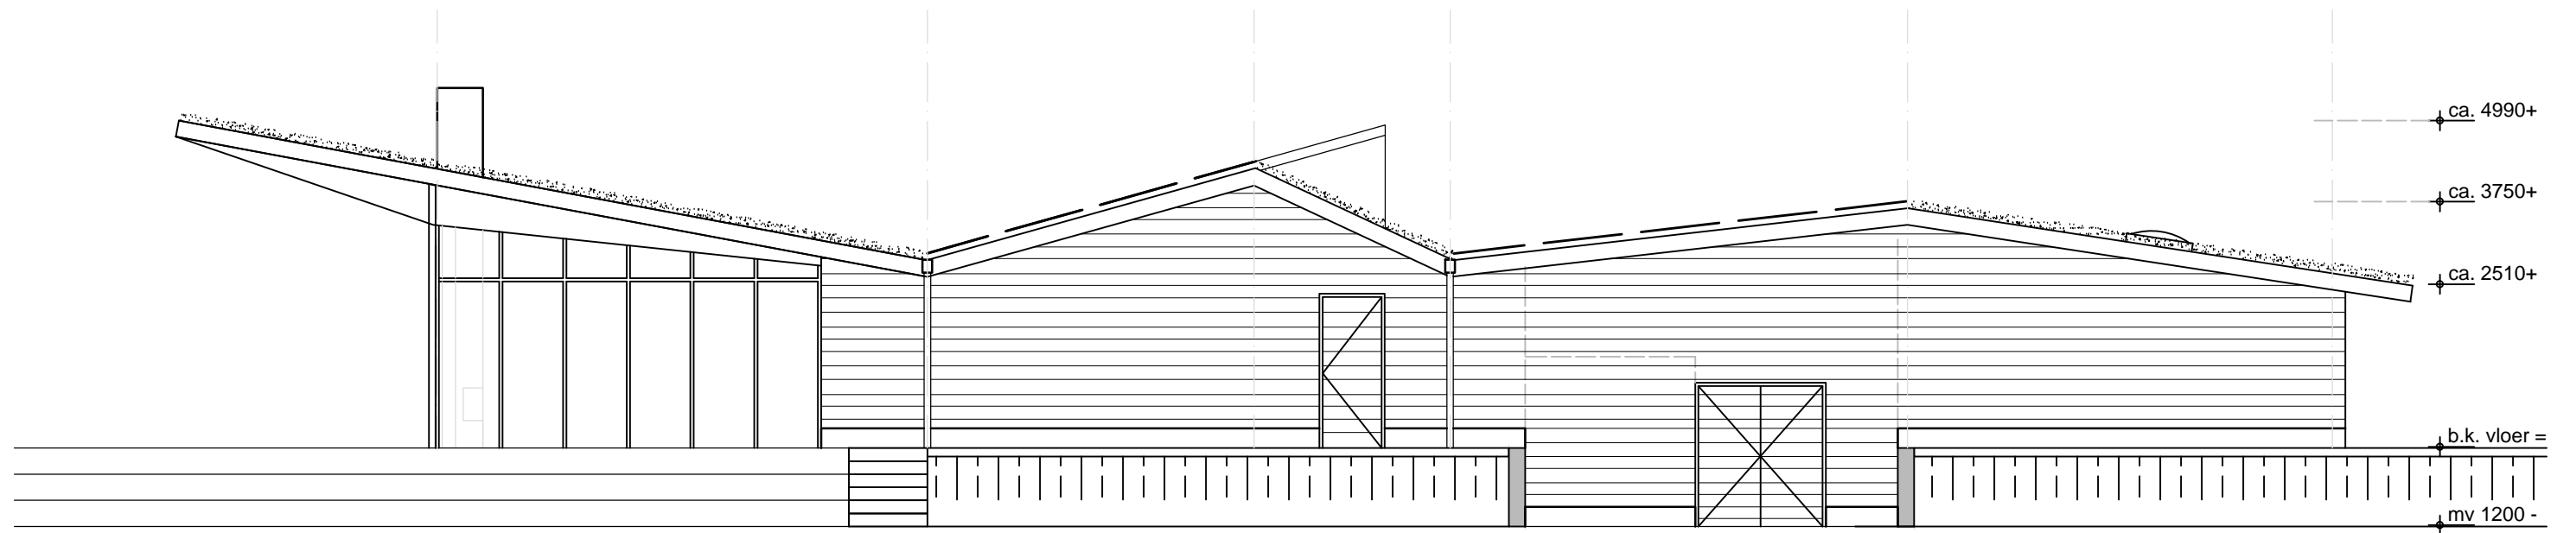

OOSTGEVEL