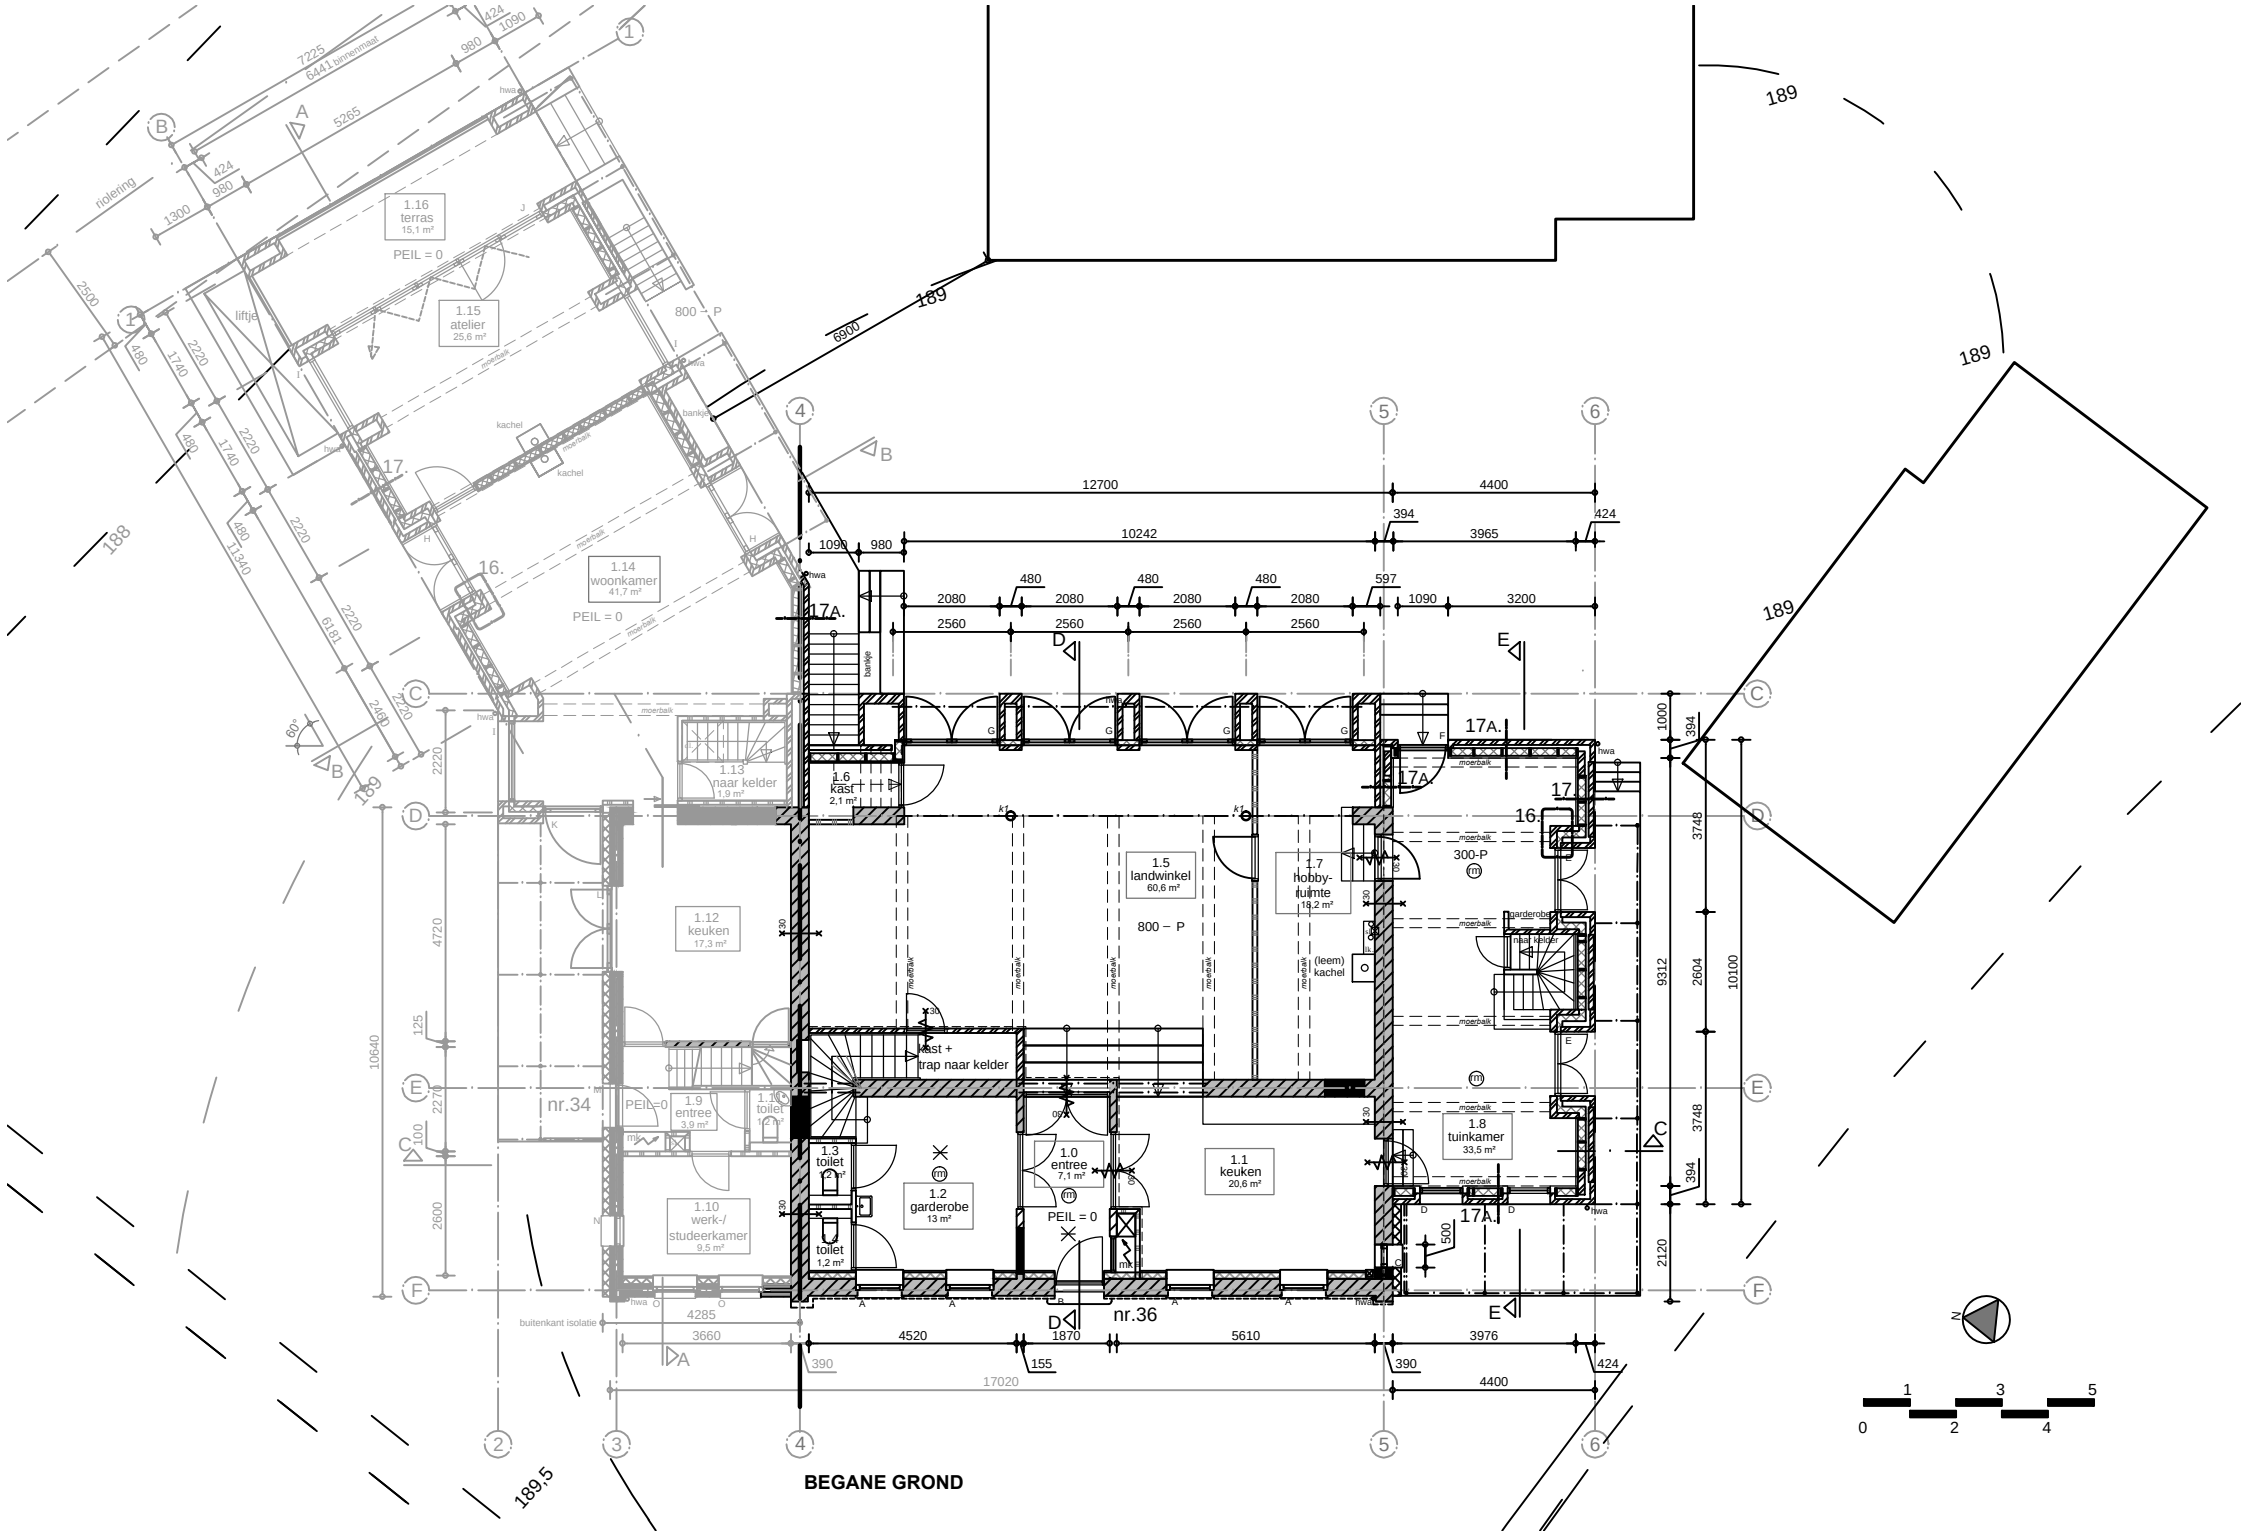
1.16
terras
15,1 m²
PEIL = 0
1.15
atelier
25,6 m²
1.14
woonkamer
41,7 m²
PEIL = 0
1.13
naar kelder
1,9 m²
1.12
keuken
17,3 m²
nr.34
PEIL=0
1.9
entree
3,9 m²
1.10
werk-/
studeerkamer
9,5 m²
1.6
kast
2,1 m²
1.5
landwinkel
60,6 m²
800 − P
1.7
hobby-
ruimte
18,2 m²
(leem)
kachel
300-P
garderobe
naar kelder
kast +
trap naar kelder
1.3
toilet
1,2 m²
1.2
garderobe
13 m²
1.0
entree
7,1 m²
PEIL = 0
1.1
keuken
20,6 m²
1.8
tuinkamer
33,5 m²
nr.36
buitenkant isolatie
12700
4400
10242
3965
17020
4520
1870
5610
3976
4285
3660
10640
11340
6900
6441 binnenmaat
7225
189
188
189.5
BEGANE GROND