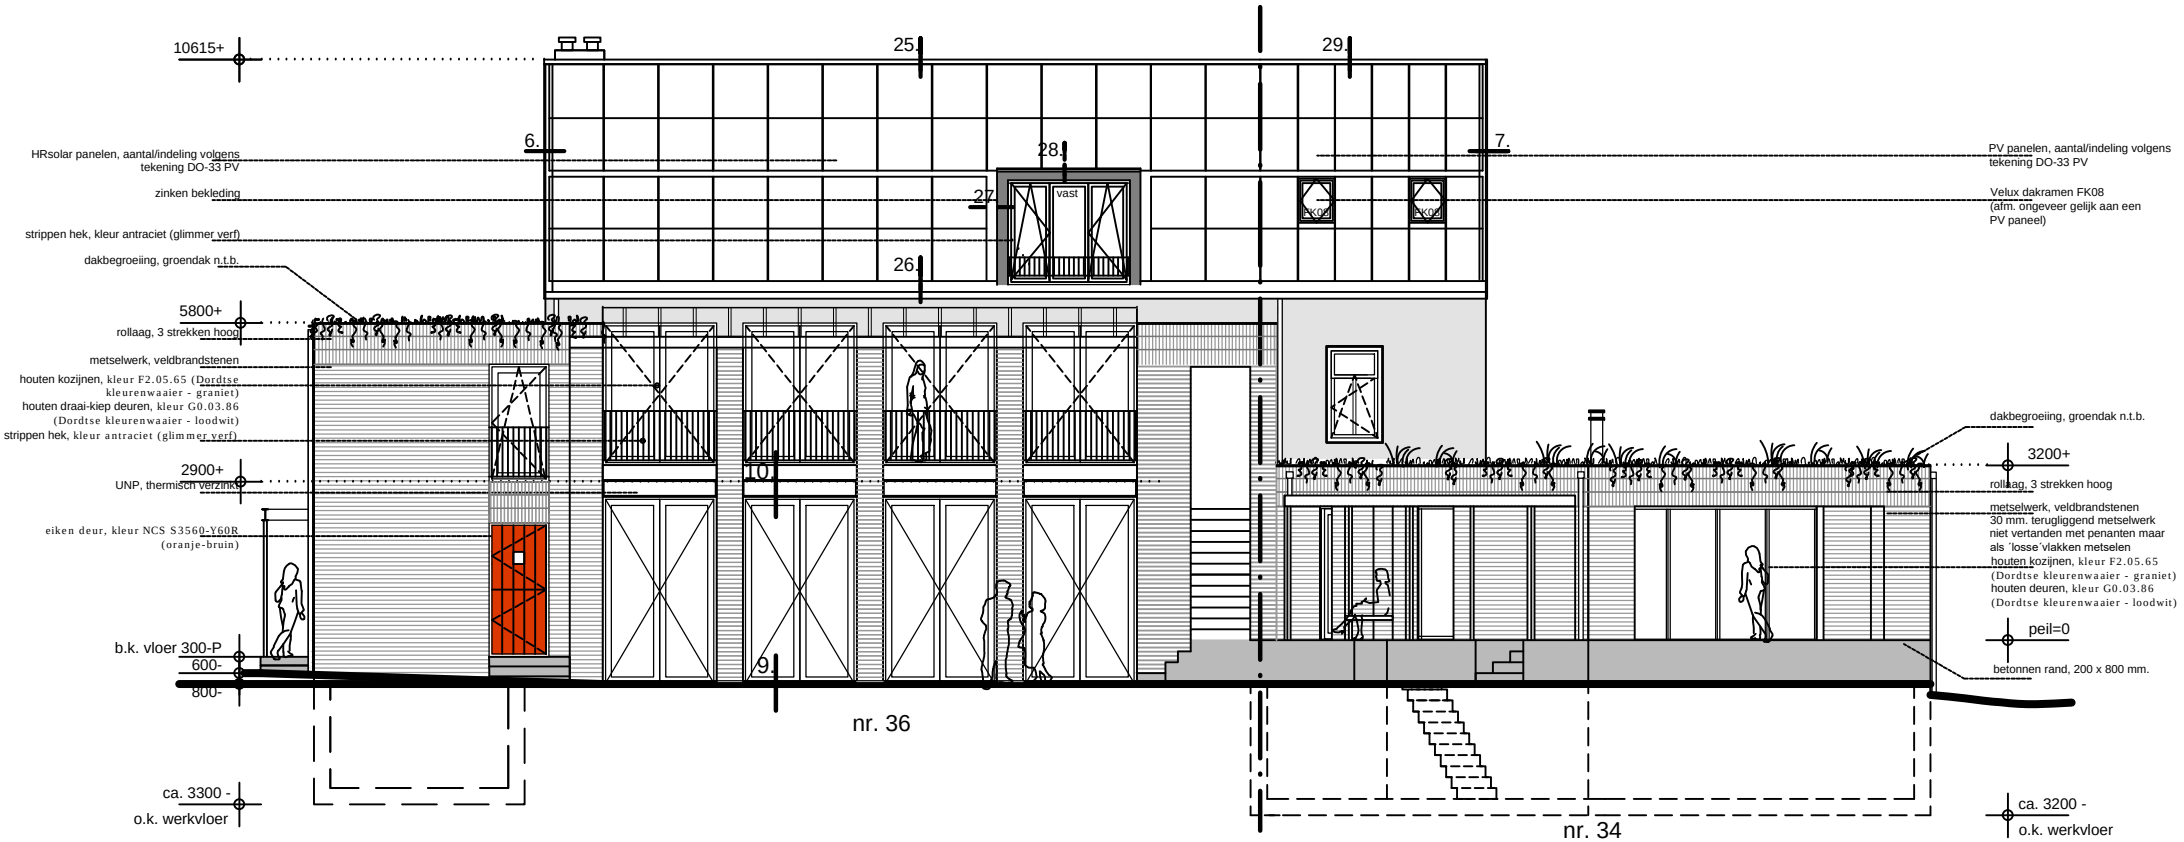

OOSTGEVEL - loodrecht aanzicht hoofdgebouw